


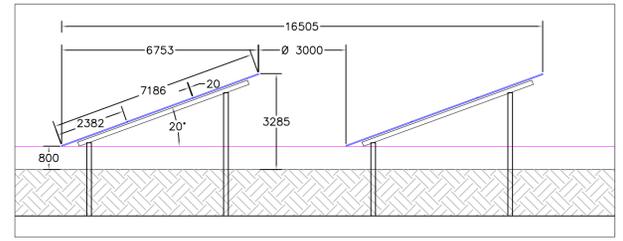


Seitenansicht (alle Maße in Millimeter)



Planzeichenerklärung

- Solarpark
- begrünte Flächen
- Extensivgrünland
- Feldgehölze nasser oder feuchter Standorte
- Abgrabung
- Heckenpflanzungen (Maßnahmen) gemäß Textliche Festsetzungen des Bebauungsplans
- Zaun (noch nicht rechtsverbindlich)
- Modultische (noch nicht rechtsverbindlich)
- Trafostation 2,5 x 3,74 m (noch nicht rechtsverbindlich)
- Wartungswege (noch nicht rechtsverbindlich)
- Zufahrt (noch nicht rechtsverbindlich)
- Eingangstor (noch nicht rechtsverbindlich)
- Wirtschaftsweg
- Bäume
- Geltungsbereich

Übersichtskarte
Maßstab 1 : 15.000

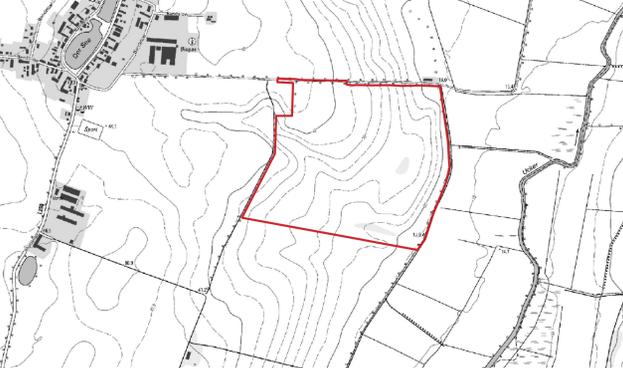

Gemeinde Uckerland
Vorhaben- und Erschließungsplan (VEP)
„Solarpark Bandelow an der ehemaligen Mülldeponie“

Maßstab 1 : 1.500	Fassung Entwurf	Stand 19. August 2024
-----------------------------	---------------------------	---------------------------------

Kartengrundlage
ALKIS - Amtliches Liegenschaftskatasterinformationssystem - © GeoBasis-DE/LGB 2023
Vermessungsplan Haß Vermessung GmbH
Öffentlich bestellte Vermessungsingenieurin - M. Eng. Kathi Schwarzkopff - 31.05.2024

Bearbeitung
Firu mbH - Berliner Straße, 10 - 13187 Berlin

