



3. Änderung des Amtsflächennutzungsplanes Lübbenow 1 der Gemeinde Uckerland

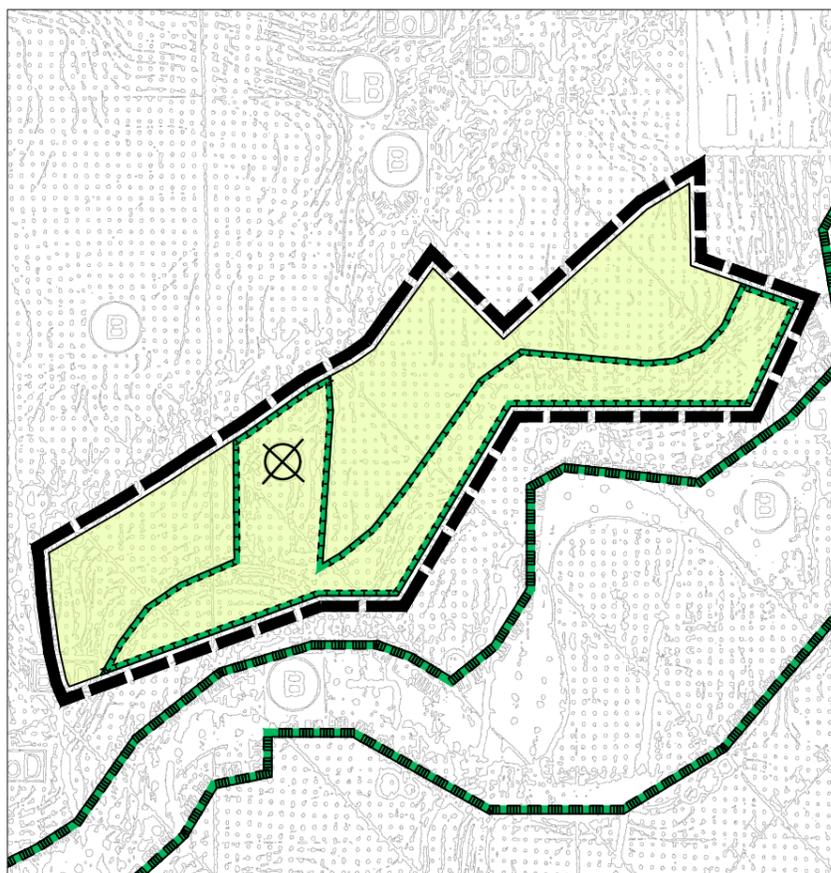

Farbliche Darstellung des Geltungsbereichs - Amtsflächennutzungsplan Lübbenow 1
Landkreis Uckermark - Wirksame Fassung Stand 15.06.2000

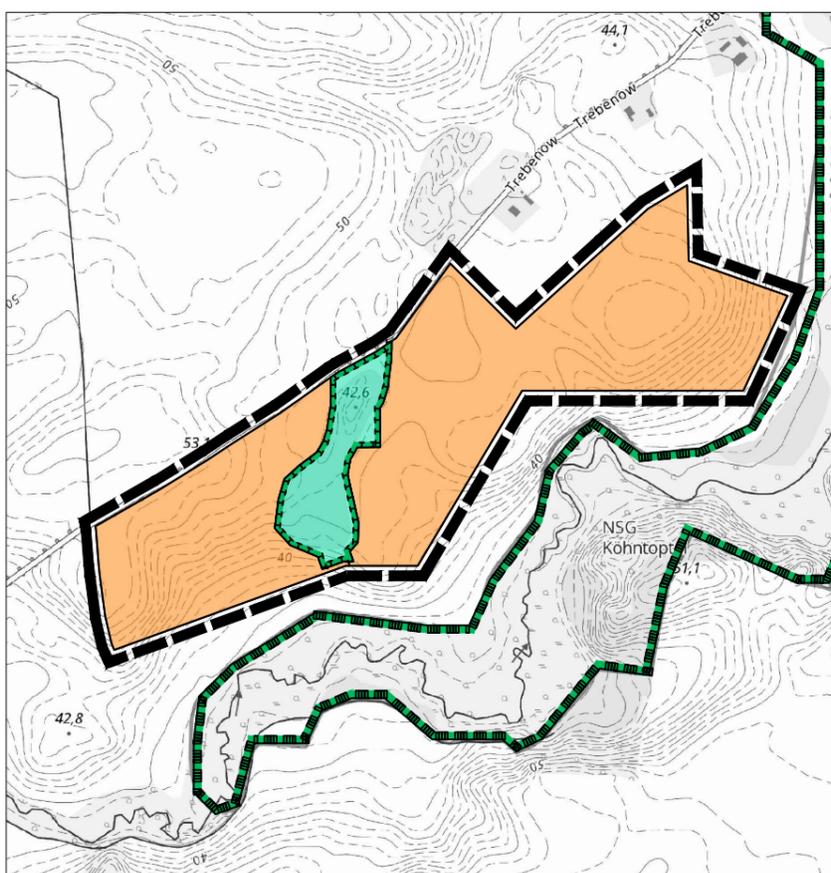

Darstellung der 3. Änderung des Amtsflächennutzungsplan Lübbenow 1
Landkreis Uckermark - Quelle: © GeoBasis-DE/LGB 2024

Zeichenerklärung gem § 5 Abs. 2 BauGB

1. Art der baulichen Nutzung

(§ 5 Abs. 2 Nr. 1 BauGB, §§ 1-11 BauNVO)

 Sonderbaufläche (§ 1 BauNVO)

2. Flächen für die Landwirtschaft und Wald

(§ 5 Abs. 2 Nr. 9 und Abs. 4 BauGB)

 Flächen für die Landwirtschaft
(§ 5 Abs. 2 Nr. 9 BauGB)

 Flächen für Wald und
Flurgehölze
(§ 5 Abs. 2 Nr. 9 BauGB)

3. Planungen, Nutzungsregelungen, Maßnahmen und Flächen für Maßnahmen zum Schutz, zur Pflege und zur Entwicklung von Natur und Landschaft

(§ 5 Abs. 2 Nr. 10 und Abs. 4, § 9 Abs. 1
Nr. 20, 25 und Abs. 6 BauGB)

 Umgrenzung von Schutzgebieten
und Schutzobjekten im Sinne
des Naturschutzrechts (NSG)

 Umgrenzung von Flächen für
Maßnahmen zum Schutz, zur
Pflege und zur Entwicklung von
Natur und Landschaft

4. Sonstige Planzeichen

 Grenze des
Änderungsbereichs FNP

 Umgrenzung der Flächen, deren
Böden erheblich mit
umweltgefährdenden Stoffen
belastet sind

Verfahrensvermerke

Katastervermerk

Der katastermäßige Bestand im Geltungsbereich des Bebauungsplanes wird als richtig dargestellt bescheinigt. Hinsichtlich der lagerichtigen Darstellung der Grenzpunkte gilt der Vorbehalt, dass die Prüfung auf Grundlage der Flurkarte nur grob erfolgte. Regressansprüche können hieraus nicht abgeleitet werden.

....., den Siegel

.....
Öffentlich bestellter Vermesser

Bekanntmachungsvermerk

Der Satzungsbeschluss zu dem Vorhabenbezogenen Bebauungsplan wurde am gemäß § 10 Abs. 3 Halbsatz 2 BauGB ortsüblich bekannt gemacht. Der Vorhabenbezogene Bebauungsplan mit Umweltbericht wird seit diesem Tag zu den üblichen Dienststunden in der Gemeinde zu jedermanns Einsicht bereitgehalten und über dessen Inhalt auf Verlangen Auskunft gegeben. Der Bebauungsplan ist damit in Kraft getreten. Auf die Rechtsfolgen des § 44 Abs. 3 Satz 1 und 2 sowie Abs. 4 BauGB und die §§ 214 und 215 BauGB wurde in der Bekanntmachung hingewiesen.

....., den Siegel

.....
Unterschrift

Ausfertigungsvermerk

Es wird bestätigt, dass der Inhalt des Flächennutzungsplans, bestehend aus der Planzeichnung und der Begründung, mit dem hierzu ergangenen Beschluss der Gemeindevertretung vom übereinstimmt.

Ausgefertigt....., den Siegel

.....
Unterschrift

Gemeinde Uckerland

3. Änderung des Amtsflächennutzungsplanes Lübbenow 1

Kartengrundlage

Amtliche Liegenschaftskataster Informationssystem (ALKIS) des Landes Brandenburg
Amtsflächennutzungsplan Lübbenow 1, Landkreis Uckermark - Genehmigungsfassung
GeoBasis-DE/LGB 2024

Maßstab
1 : 10.000

Fassung
Vorentwurf

Stand
August 2024

Bearbeitung
Firu mbH - Berliner Straße, 10 - 13187 Berlin



Übersichtskarte

Quelle: © GeoBasis-DE/LGB 2024

